


PROCEDURA DA ADOTTARE IN CASO D'INCENDIO

- 1) Non farsi prendere dal panico mantenetevi la calma.
- 2) Non gridare al fuoco.
- 3) Avvisare immediatamente il Personale Addetto.
- 4) Non attardarsi a raccogliere gli effetti personali.
- 5) Se presenti assistere le persone disabili.
- 6) Portarsi senza indugio all'uscita più prossima seguendo la segnaletica di sicurezza, segnalata.
- 7) In presenza di fumo camminare al centro dei percorsi di uscita in posizione abbassata proteggendo le vie respiratorie con un fazzoletto, possibilmente umido.
- 8) Radunarsi in luogo sicuro all'esterno.

LEGENDA

- Trasversale Antiparanco
- Trasversale Fissa
- Palchi
- Torre Faro Altezza mt10 circa Base mt2,5x2,5 circa
- Vie di ESODO orizzontali
- Riservato Disabili
- LAMPADA USCITA DI SICUREZZA AUTONOMA; CON AUTOTEST
- GLUX: Lux sulle vie di esodo
- FARI IPES Illuminazione pubblica da UPS 300W
- G.C. Gruppo Continuità 1,5KW. 80 min.
- FARI IPES Illuminazione Torre Faro da Emal 300/400W
- 11 Estintori Portatili GBU 12A-SBCC
- 1 CO2 1 Estintori Portatili CO2
- Ponteggio Metallico omologato sostegno scenografie mt11,0,8x18
- Scenografie
- Gazebo Omologati per Compagnia Lirica e Orchestrale (classe 2)
- Tendone di velluto esterno
- Sedili omologati in classe 1 presenti (pubblico)
- Sedili in classe 1 disp. = compagnia

Massimo Affollamento: 1447 persone.
a disposizione del pubblico 1317 persone, sedute.

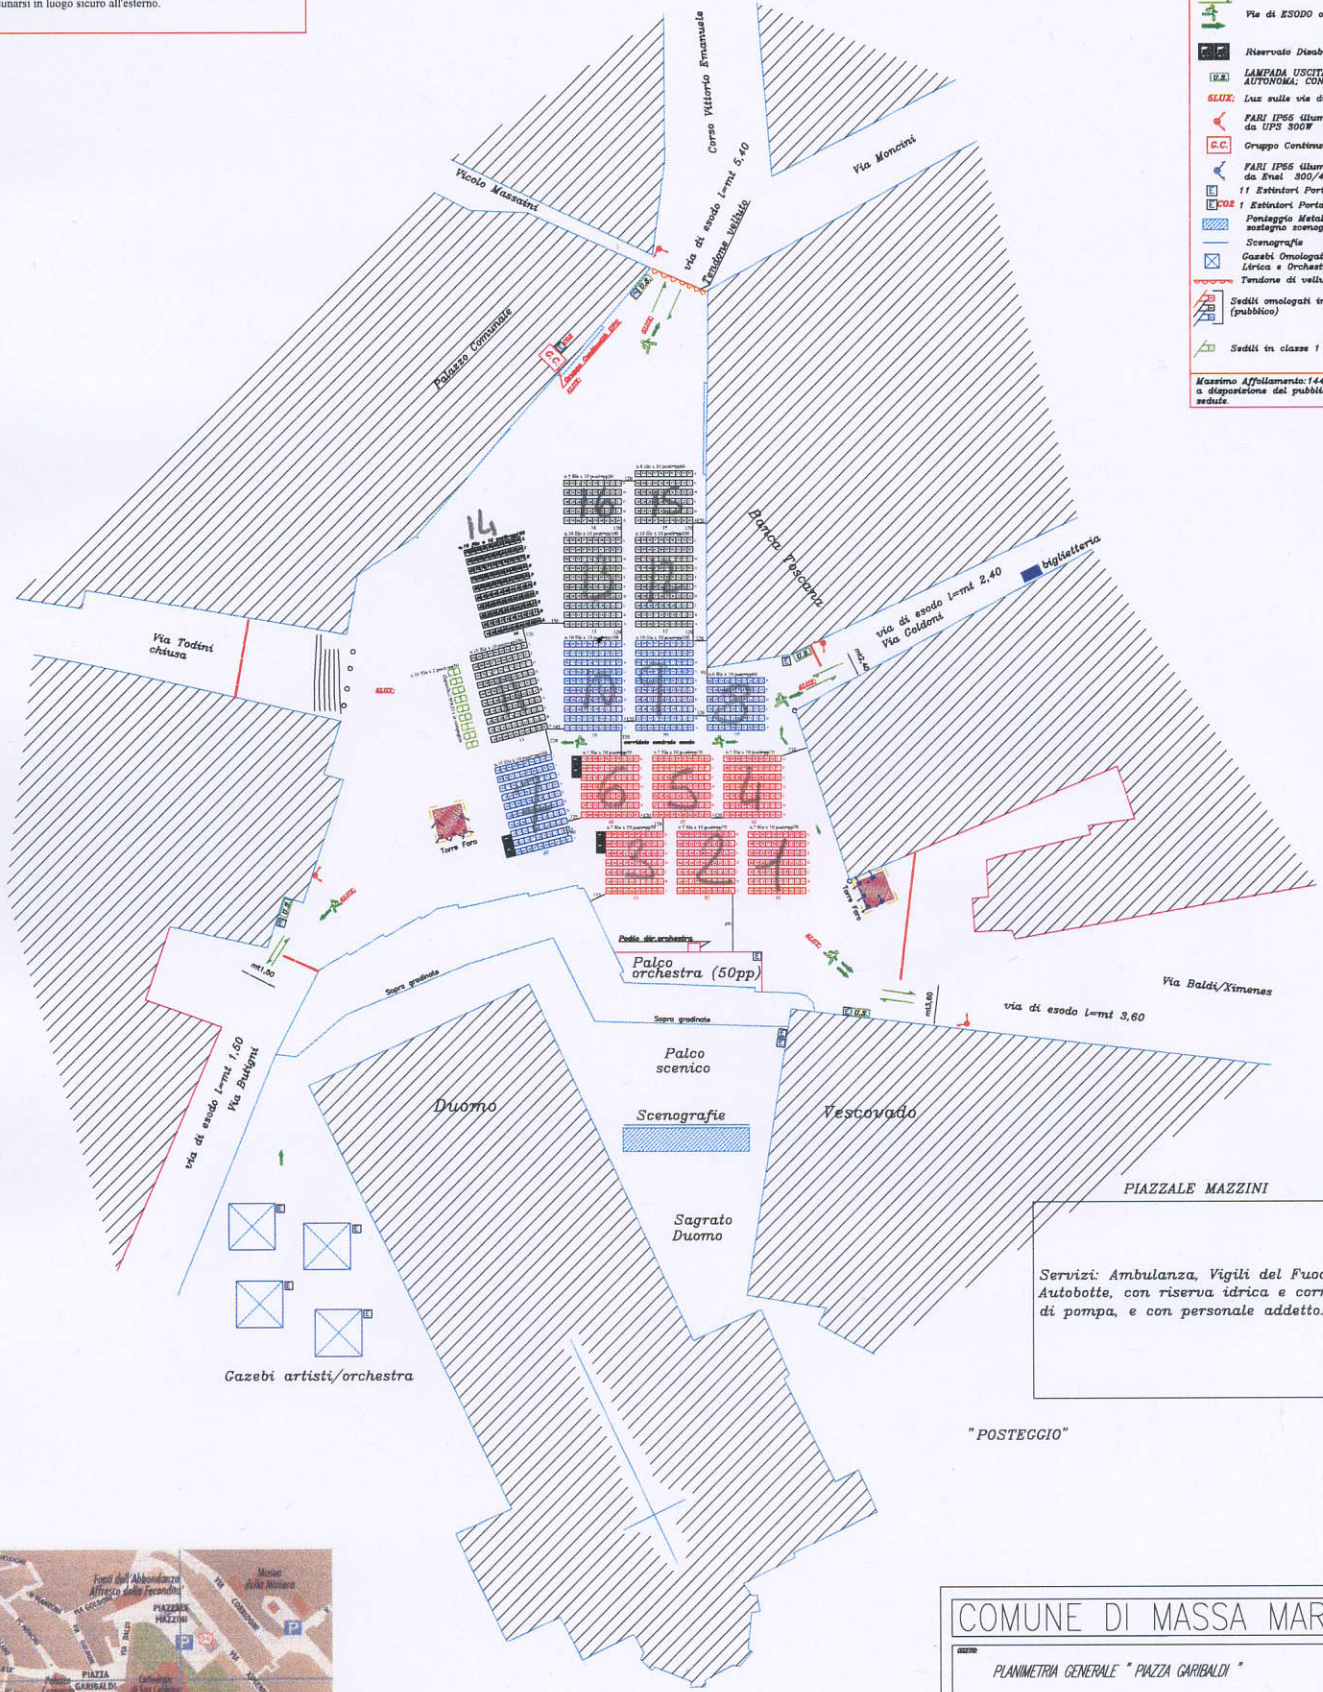

Servizi: Ambulanza, Vigili del Fuoco Autobotte, con riserva idrica e corredata di pompa, e con personale addetto.

"POSTEGGIO"



COMUNE DI MASSA MARITTIMA

<p>PROGETTO: PLANIMETRIA GENERALE "PIAZZA GARIBOLDI"</p>	<p>SCALE: 1:200</p>
<p>DATA: AULESTIMENTO PER "Lirica in Piazza"</p>	<p>GENNAIO 2014</p>
<p>INDICAZIONE: Piazza Garibaldi - Massa Marittima -</p>	<p>UNICI</p>

PROPRIETA' AZIENDALE le riproduzioni non autorizzate sono vietate