


AREE DA ACQUISIRE

FOGLIO	PARTICELLA	SUPERFICIE mq
145	495	4056
145	499	37
149	367	198
TOTALE mq		4291

AREE DA CEDERE

FOGLIO	PARTICELLA	SUPERFICIE mq
144	583	81
TOTALE mq		81

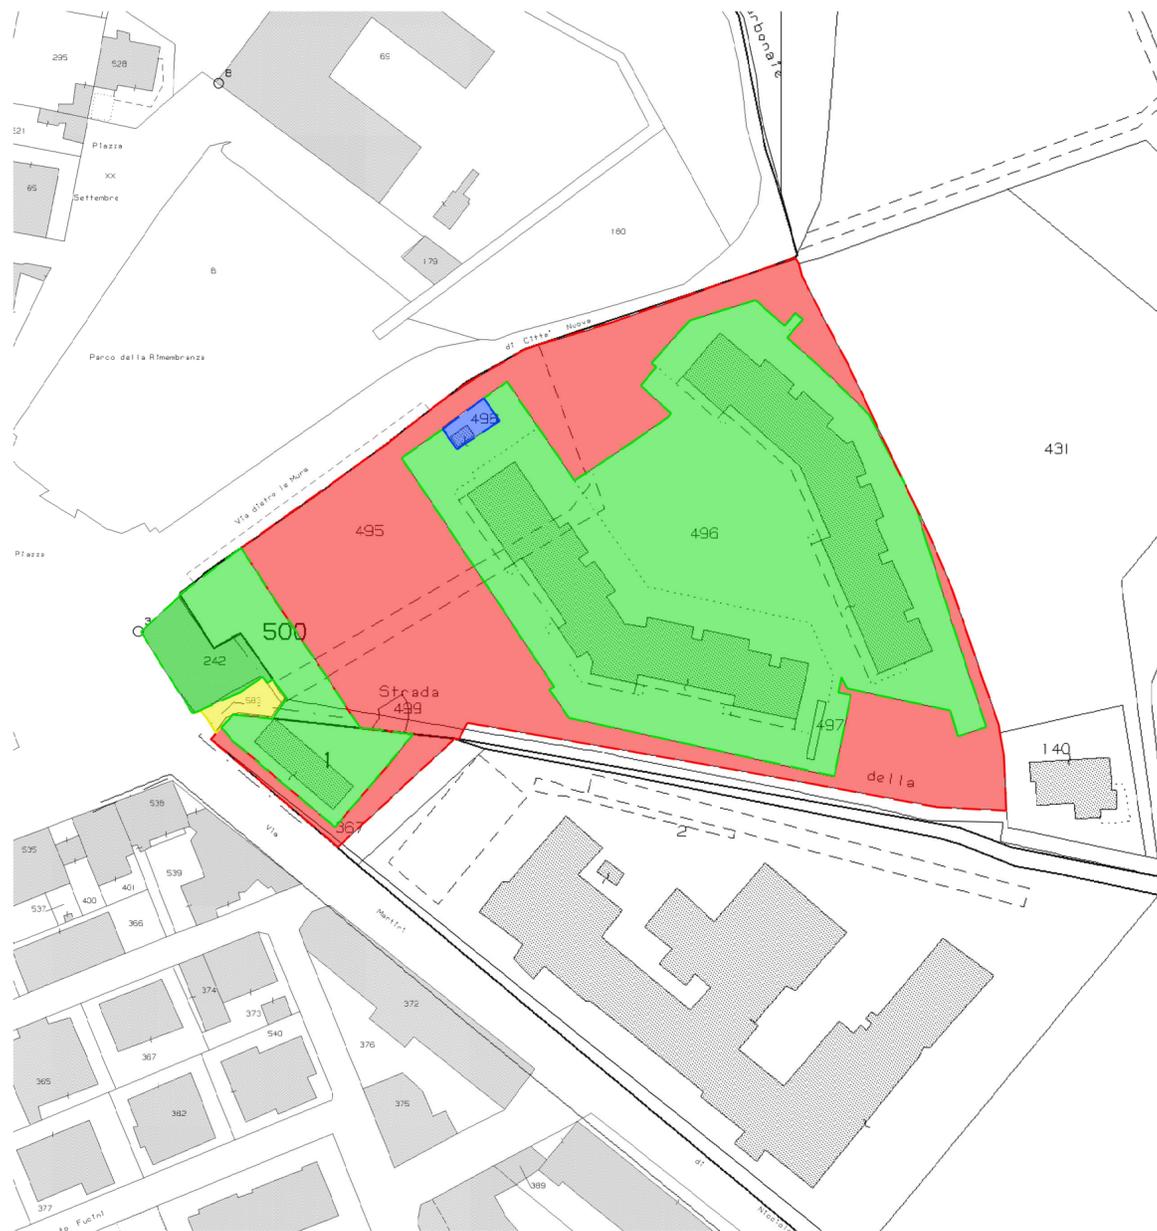

- AREE DA ACQUISIRE
- AREE DA CEDERE
- AREE EDIFICATE GIA' DI PROPRIETA' DELLA MASSA MARITTIMA SVILUPPO S.r.l.
- AREE DI PROPRIETA' DELLA E-DISTRIBUZIONE S.p.a. (cabina elettrica)

COMUNE DI MASSA MARITTIMA

PROGETTO
ACQUISIZIONI E CESSIONI AREE TRA
COMUNE E MASSA MARITTIMA SVILUPPO SRL
A SEGUITO REALIZZAZIONE OPERE DI
URBANIZZAZIONE

SETTORE 3
GESTIONE DEL
PATRIMONIO



LOCALITA'
MASSA MARITTIMA
VIALE MARTIRI DELLA NICCIOLETA
VIA DELLA MANGANELLA
VIA DEI CHIASSARELLI

IL RESPONSABILE
GEOM. MICHELE MORI

ELABORATO
DIMOSTRAZIONE GRAFICA AREE

SCALA
1:1000

TAVOLA
1
DATA
30/06/2023